

# SLUŽBENI GLASNIK OPĆINE OREBIĆ

---

Broj 3

Godina 2024.

Orebić, 8. ožujka 2024.

Uprava i uredništvo:

Opcina Orebic, Obala pomoraca 26, tel: 713-678

List izlazi po potrebi

---

## *Sadržaj:*

### **OPĆINSKO VIJEĆE**

1. Odluka o davanju suglasnosti za potpisivanje Ugovora ..... 2
  2. Odluka o proglašenju komunalne infrastrukture javnim dobrom u općoj uporabi ..... 2
  3. Odluka o donošenju suglasnosti za projekt „Prespoj pet metara cijevi i ozračno okno podmorske dionice, ispusta pročišćene otpadne vode Aglomeracije Orebić..... 5
  4. Odluka o donošenju suglasnosti za projekt Izgradnje sustava prikupljanja i transporta otpadnih voda, te zamjenskih i novih vodoopskrbnih cjevovoda na području aglomeracije Orebić..... 9
  5. Odluka o donošenju suglasnosti za projekt uređenja Ispusta potoka „Trstenik“, na dijelu pomorskog dobra ..... 11
-

# 1.

Na temelju članka 35. Zakona o lokalnoj i područnoj (regionalnoj) samoupravi (NN 33/01, 60/01, 129/05, 109/07, 125/08, 36/09, 150/11, 144/12, 19/13, 137/15, 123/17, 98/19, 144/20), članka 31. Statuta Općine Orebić (Sl. gl. Općine Orebić 02/13, 03/18, 08/18 – pročišćeni tekst, 02/20, 06/20 – pročišćeni tekst, 03/21) Općinsko vijeće Općine Orebić na 21. sjednici održanoj 04. ožujka 2024. donijelo je

## **ODLUKU o davanju suglasnosti za potpisivanje Ugovora**

### I.

Ovom Odlukom daje se suglasnost općinskom načelniku za potpisivanje Ugovora o pravu građenja Vodovodu i odvodnji d.o.o. Fiskovičeva 2. Orebić, OIB:54503377157 na nekretninama u vlasništvu Općine Orebić koje su obuhvaćene Projektom izgradnje sustava prikupljanja i transporta otpadnih voda, te zamjenskih i novih vodoopskrbnih cjevovoda na području aglomeracije Orebić, Faza I oznake projekta: 502/2019/1-1, Faza II oznake projekta: 502/2019/1-2, Faza III oznake projekta: 502/2019/1-3, a osobito čest. zem. 193, 2829/1, 3829/3, 2829/7, 2834/10, 2842/1, 2842/2, 2842/4, 2842/5, 2843/1, 2851, 2853, 2857/1, 2858, 2860, 2871, 2873, 2874, 2895, 2896, 3792, 3793, 3795, 3796, 3797, 3798, 3799, 3801, 3802, 3803, 3804, 1125/6, 3814, 3815, 3802, 3800, 3816, 3817, 3818, 3820, 3821, 3822, 3823, 3824, 3826, 3827, 3828, 3829, 3830, 3831, 3832, 3835, 3836, 3837, 3838, 3839 KO Orebić, 1274/34, 1235/48, 2453, 2454, 2445, 2490, 2491, 25274, 2444/1, 25272, 25273, 25278, 2489/5 KO Podgorje, 2672/1, 2534/15, 2943/3, 1680/11, 1681/2, 3038, 2968, 2966, 2961/1, 2948/1, \*39, 2950, 220/6 KO Kučište, 4403, 4363/1, 4365, 4371, 4368, 4372, 4375, 4376, 4421/1, 4377/2, 4388, 4384, 4393, 4395, 4394, 4441, 4419, 3228/4, 4415, 4410, 4409/1, 4392/1 KO Viganj, 3341, 3342, 3353, 3362, 3371, 3374, 3358, 3349, 3382, 3389, 3401/2, 3401/5, 3406, 3410, 3416, 3425, 3427, 3431, 3464, 3467, 3468, 3469, 3470, 3373, 3378 KO Stanković, 7340, 7346, 7347, 7349, 7351,

7352, 7366, 7369, 7370, 7371, 7374, 7378/1, 7379/1, \*443, \*504/3 KO Prizdrina.

Osim nekretnina pobrojanih u prethodnom stavku suglasnost se odnosi i na sve dijelove nekretnina koje su upisane kao komunalna infrastruktura, a za koje se utvrdi kako se nalaze na području obuhvata Projekta.

### II.

Ova suglasnost se odnosi na projekt od strateškog značaja za Općinu Orebić i pravo građenja se ima osnovati bez naknade.

### III.

Ova Odluka stupa na snagu u roku osam dana od dana objave u Službenom glasniku Općine Orebić.

KLASA:325-01/24-01/02  
URBROJ:2117-17-1-24-01  
Orebić, 04. ožujka 2024.

Predsjednik Općinskog vijeća  
Mario Vekić, v.r.

# 2.

Na temelju članka 101. Zakona o cestama ("Narodne novine" br. 84/11, 22/13, 148/13, 92/14), članka 62. Zakona o komunalnom gospodarstvu („Narodne novine br. 68/18, 110/18, 32/20), članka 31. Statuta Općine Orebić (Sl. gl. 06/20 – pročišćeni tekst, 03/21) Općinsko vijeće Općine Orebić, na svojoj 21. sjednici održanoj 04. ožujka 2024. donijelo je

## **ODLUKU o proglašenju komunalne infrastrukture javnim dobrom u općoj uporabi**

### Članak 1.

Ovom Odlukom proglašava se komunalna infrastruktura, nerazvrstane ceste, javne prometne površine na kojima nije dopušten promet motornih vozila javnim dobrom u općoj uporabi na nekretninama oznake:

- dio čest. zem.: 5465/1, 7367 KO Prizdrina

- dio čest. z.: 5427/2, 5393/1, 5393/3, 5352/5, 5365/1, 5357, 5358, 5359/2, 5359/1, 5360, 5345, 5346, 7359, 5215/2, 5217, 5204, 5206, 5207/2, 7369, \*398, 5092, 5093/1, 5093/2 KO Prizdrina
- dio čest. zem.: 7379/1, 4976/2, 4977/1, 4977/4, 4977/5 KO Prizdrina
- dio čest. z.: 6389/2, 6380, 6358, 6382, 6386, 6388, 6389/3, 6389/1, 6390/5, 6390/2, 6390/4, 6393/2, 6396, 6423, 6397, 6417, 7351, 6497, 6496, 6495, 6494/2, 6494/1, 6491/1, \*571, 6442/3, 6442/1, 6442/2, 6442/4 KO Prizdrina
- Čest. zem.: 220/6, 12/5 d 1/1, 3037/6 KO Kučište
- Čest. zem.: 450/9, 699/3 KO Viganj
- dio č. zem.: 1136/2, 1137/2, 1138, 1139, 1140/2, 1128/2, 1127/1, 1039, 1052/1 KO Viganj
- dio čest. zem.: 373, 374, 375, 376, 377, 378/2, 379, 380 KO Viganj
- dio čest. zem.: 731, 730, 728, 726, 721, 424/1, 424/2 KO Viganj
- dio čest. zem.: 1666, 1636, 1635, 4384, 34/2, 1630/2, 1628, 4386, 1602/1, 1684, 1688, 1687, 1686, 1717/2, 1566, 4392/1 KO Viganj
- dio čest. zem.: 2737, 2630, 2632, 2633/1 KO Viganj
- dio čest. z.: 2900/4, 2899/1, 3134/5, 3144, 4414, 3153/1, 3188, 3189, 3328/4, 4419, 3233/3, 3233/4, 3234, 3235, 3507, 3639/3, 3636/1, 4418, 3656, 4435, 4456, 2574/1, 2558, 2559, 2560, 4402/1, 2551, 2552, 2553, 2544, 2543, 2507/1, 2502, 2503, 2514, \*215, 4401/1 KO Viganj
- dio čest. zem.: 1235/132, 1236/10, 1236/15 KO Podgorje
- č. zem. 1235/48 KO Podgorje
- dio čest. zem. 1235/38 KO Podgorje
- dio čest. zem.: 2485/1, 2483, 2484, 2482/1, 2479/1 KO Stanković
- dio čest. zem.: 2785/2, 2784/1, 2786/1, 2788/2, 2788/1, 2780, 2779, 2777, 2778, 3440 KO Stanković
- dio čest. zem.: 3433/1, 3181/1, 3180, 3178/1, 3178/2, 3191/1, 3191/2, 3192/1, 3192/2, 3203, 3201/1, 3200, 3295, 3294, 3293, 3429/2, 3435, 3215, 3219, 3213, 3214, 3223, 3225, 3226, 3227, 3230, 3231 KO Stanković
- dio čest. zem.: 2931/1, 3040/1, 3401/5 KO Stanković
- dio čest. zem.: 1224, 1168, 1169, 1206, 1205, 3458 KO Stanković
- dio čest. z.: \*568, \*569, 1190/3, 1190/5, 1190/6 KO Orebić
- dio čest. zem.: 649/1, 649/2, 652 KO Orebić
- dio čest. zem.: 615/2 KO Orebić,
- dio čest. zem.: 1310, 1308 KO Orebić
- dio čest. zem.: 1648/2 KO Orebić
- čest. zem. 1643/4 KO Orebić
- čest. zem. 1423, 1444/1, 1446/1, 1442, 443/5 KO Orebić
- dio čest. zem.: 1425, 1426, 1427, 473/1, 437 KO Orebić
- dio čest. zem. 1409/7 KO Orebić
- Čest. zem. 127, d 124/2 KO Orebić
- Čest. zem. 108/4 i d109 KO Orebić
- dio čest. zem. 1019, 1009/7, 2828, 1011, 1017/3, 1017/4, 1017/2, 1017/1, 1013, 1009/3, 1009/2, 1009/6, 1022/4 KO Orebić
- dio čest. z.: \*547, d840, d832/2, d839, d 2842/2 KO Orebić
- čest. zem. 1125/6 KO Orebić
- čest. zem. 2851, 2897 KO Orebić
- dio čest zem.: 1764, 1711/3 KO Orebić
- čest zem. 2843/1 KO Orebić
- čest. zem. 33/20, 30, 33/41, 33/33, 33/8 KO Orebić

Komunalna infrastruktura iz stavka 1. ovog članka u naravi su nerazvrstane ceste - ulice u naselju Orebić, Donja Banda, Stanković, Viganj, Kučište i Podgorje.

### Članak 2.

Primjenom odredbe članka 131. i 133. Zakona o cestama, a temeljem Geodetskih elaborata izvedenog stanja komunalne infrastrukture, evidentirat će se u katastarskom operatu Državne geodetske uprave, Područnog ureda za katastar Dubrovnik, Odjela za katastar nekretnina Korčula izvedeno stanje komunalne infrastrukture iz članka 1. ove Odluke i u zemljišnim knjigama Općinskog suda u Dubrovniku, Zemljišno knjižnog odjela u Korčuli za KO Orebić, KO Prizdrina, KO Kučište, KO Viganj, KO Podgorje, KO Stanković kao javno dobro u općoj uporabi u neotuđivom vlasništvu Općine Orebić, Obala pomoraca 24., Orebić, OIB:16825959078.

### Članak 3.

Nalaže se Državnoj geodetskoj upravi, Područnom uredu za katastar Dubrovnik, Odjelu za katastar nekretnina Korčula i Općinskom sudu

u Dubrovniku, Zemljišno knjižnom odjelu u  
Korčuli provedba ove Odluke.

#### Članak 4.

Ova Odluka stupa na snagu u roku osam dana od  
dana objave u "Službenom glasniku Općine  
Orebić".

KLASA:361-04/24-01/01  
URBROJ:2117-17-1-24-01  
Orebić, 04. ožujka 2024.

Predsjednik Općinskog vijeća  
Mario Vekić, v.r.

---

### 3.

Temeljem članka 37. stavak 1., točka 1., 2., i 3., Zakona o pomorskom dobru i morskim lukama ("Narodne novine" br. 83/23), članka 10. Plana upravljanja pomorskim dobrom Općine Orebić za razdoblje 2024.-2028. Općinsko vijeće Općine Orebić na svojoj 21. sjednici održanoj dana 04. ožujka 2024.g. donijelo je sljedeću

#### ODLUKU

#### **o donošenju suglasnosti za projekt „Prespoj pet metara cijevi i ozračno okno podmorske dionice, ispusta pročišćene otpadne vode Aglomeracije Orebić**

##### Članak 1.

Ovom Odlukom Općinsko vijeće Općine Orebić (u daljnjem tekstu: Davatelj suglasnosti), daje Suglasnost da Vodovod i odvodnja d.o.o. Fiskovićeve 2, 20250 Orebić, OIB:54503377157 (u daljnjem tekstu: Nositelj suglasnosti) pristupi ishođenju dokumentacije te provedbi radova putem odnosnih odredbi Zakona o javnoj nabavi, za projekt uređenja: projekt „Prespoj pet metara cijevi i ozračno okno podmorske dionice, ispusta pročišćene otpadne vode Aglomeracije Orebić u dijelu koji se nalazi u obuhvatu pomorskog dobra.

##### Članak 2.

Suglasnost iz članka 1. ove Odluke dodjeljuje se na dijelu čest. zem.1235/97, 1236/1, 1236/2 K.O. Podgorje, na dijelu obale u Orebiću, Općina Orebić.

Područje obuhvata suglasnosti obuhvaća dio čestica zemlje 1235/97, 1236/1, 1236/2 sve K.O. Podgorje, omeđeno je sljedećim lomnim točkama iskazanim u HTRS-u sustavu:

Bt.	Y	X
1	553682.67	4759588.60
2	553683.80	4759586.86
3	553676.79	4759583.24
4	553677.55	4759579.53
5	553678.35	4759578.15
6	553677.79	4759576.68
7	553676.98	4759575.92
8	553675.91	4759548.27
9	553700.46	4758818.77
10	553698.46	4758818.70
11	553673.91	4759548.28
12	553675.09	4759575.96
13	553670.77	4759578.07
14	553672.38	4759581.42
15	553677.05	4759585.69

Područje obuhvata suglasnosti označeno je na presliku katastarskog plana M 1:5000 koji je sastavni dio ove Odluke.

##### Članak 3.

Ovom Odlukom utvrđeno je:

- da se ovom Odlukom daje Suglasnost sukladno odredbama Zakona o pomorskom dobru i morskim lukama („Narodne novine“ broj 83/23.)

- da je predmetnim obuhvatom obuhvaćen dio čestica zemlje 1235/97, 1236/1, 1236/2 sve K.O. Podgorje, u površini od 26 m<sup>2</sup>.
- da je predmetni dio sastavni dio Projekta broj 502/2019-5, a kojim se unutar obuhvata pomorskog dobra ne planira promjena namjene površina, s obzirom na utvrđeni bujični ispušt, te već postojeću odvodnu cijev,
- da je Planom upravljanja pomorskim dobrom na području Općine Orebić, za razdoblje 2024. do 2028. godina a u svrhu osiguranja pravnog interesa za zahvate u prostoru, predviđeno izdavanje iste te realizacija predmetnih radova.

#### **Članak 4.**

Nositelj suglasnosti je obvezan koristiti pomorsko dobro dodjeljeno ovom Odlukom u skladu s zakonskim i podzakonskim aktima Republike Hrvatske, te u skladu s posebnim uvjetima kojim se uređuje građenje.

Nositelj suglasnosti ne smije umanjiti, ometati ili onemogućiti upotrebu i/ili korištenje pomorskog dobra dodijeljeno ovom Suglasnosti drugim korisnicima u postupanju u skladu s namjenom prostora, te je dužan dodijeljeno pomorsko dobro čuvati i unapređivati.

#### **Članak 5.**

Ova Suglasnost može prestati ili se ograničiti njen opseg korištenja ukoliko za vrijeme izgradnje ili korištenja ovog Projekta, nastanu promjene zbog kojih je u javnom interesu potrebno ovu Suglasnost prilagoditi novonastaloj situaciji, npr. da se u svrhu javnog interesa omogući ulaganje u infrastrukturu (polaganje cijevi za vodu ili kanalizaciju, ugradnja instalacija i sl.), određene projektom izrađenim temeljem važeće prostorno-planske dokumentacija.

Davatelj suglasnosti i Nositelj suglasnosti obvezuju se uskladiti predmetno područje s eventualnom promjenom prostorno-planske dokumentacije na način da će po okončanju prostorno-planske dokumentacije, Nositelj suglasnosti posebnim elaboratom prikazati eventualna odstupanja u namjeni površina te ga dostaviti Davatelju suglasnosti na usklađenje Odluke.

Nositelj suglasnosti obvezan je posebice u odnosu na osiguranje i zaštitu okoliša.

#### **Članak 6.**

Nositelj suglasnosti dužan je za svaku daljnju gradnju ili rekonstrukciju na području koje je predmet ove Odluke zatražiti suglasnost Davatelja suglasnosti te ishoditi potrebne dozvole sukladno propisima koji uređuju prostorno uređenje i gradnju.

#### **Članak 7.**

Na temelju ove Odluke Nositelj suglasnosti obvezan se je pridržavati mjera sigurnosti te voditi osobitu brigu o zaštiti okoliša.

#### **Članak 8.**

Nositelj suglasnosti dužan je za svaku drugu eventualnu gradnju ili rekonstrukciju ishoditi suglasnost Davatelja suglasnosti.

#### **Članak 9.**

U slučaju da Nositelj suglasnosti postupi protivno odredbama 4., 5., 6., i 7., članka ove Odluke Davatelj suglasnosti može uskratiti ovu Suglasnost, uz obvezu Nositelja suglasnosti na naknadu štete.

**Članak 10.**

Ovlašćuje se Načelnik Općine Orebić za poduzimanje daljnjih radnji u svrhu provedbe projekta iz članka 1., ove Odluke.

**Članak 11.**

Ova Odluka stupa na snagu u roku od osam dana od dana objave u "Službenom glasniku Općine Orebić".

KLASA:351-04/24-01/01

URBROJ:2117-17-1-24-01

Orebić, 04. ožujka 2024.

Predsjednik Općinskog vijeća

Mario Vekić, v.r.

# GEODET KORČULA d.o.o.


Cvjetno naselje 45, 20260 Korčula, OIB 87673520053, GSM:091/8830835, e-mail:misobilis@gmail.com



## KOPIJA KATASTARSKOG PLANA

Mjerilo 1:5000  
Izvorno mjerilo 1:2880

Katastarska općina: PODGORJE  
Detaljni list: 4

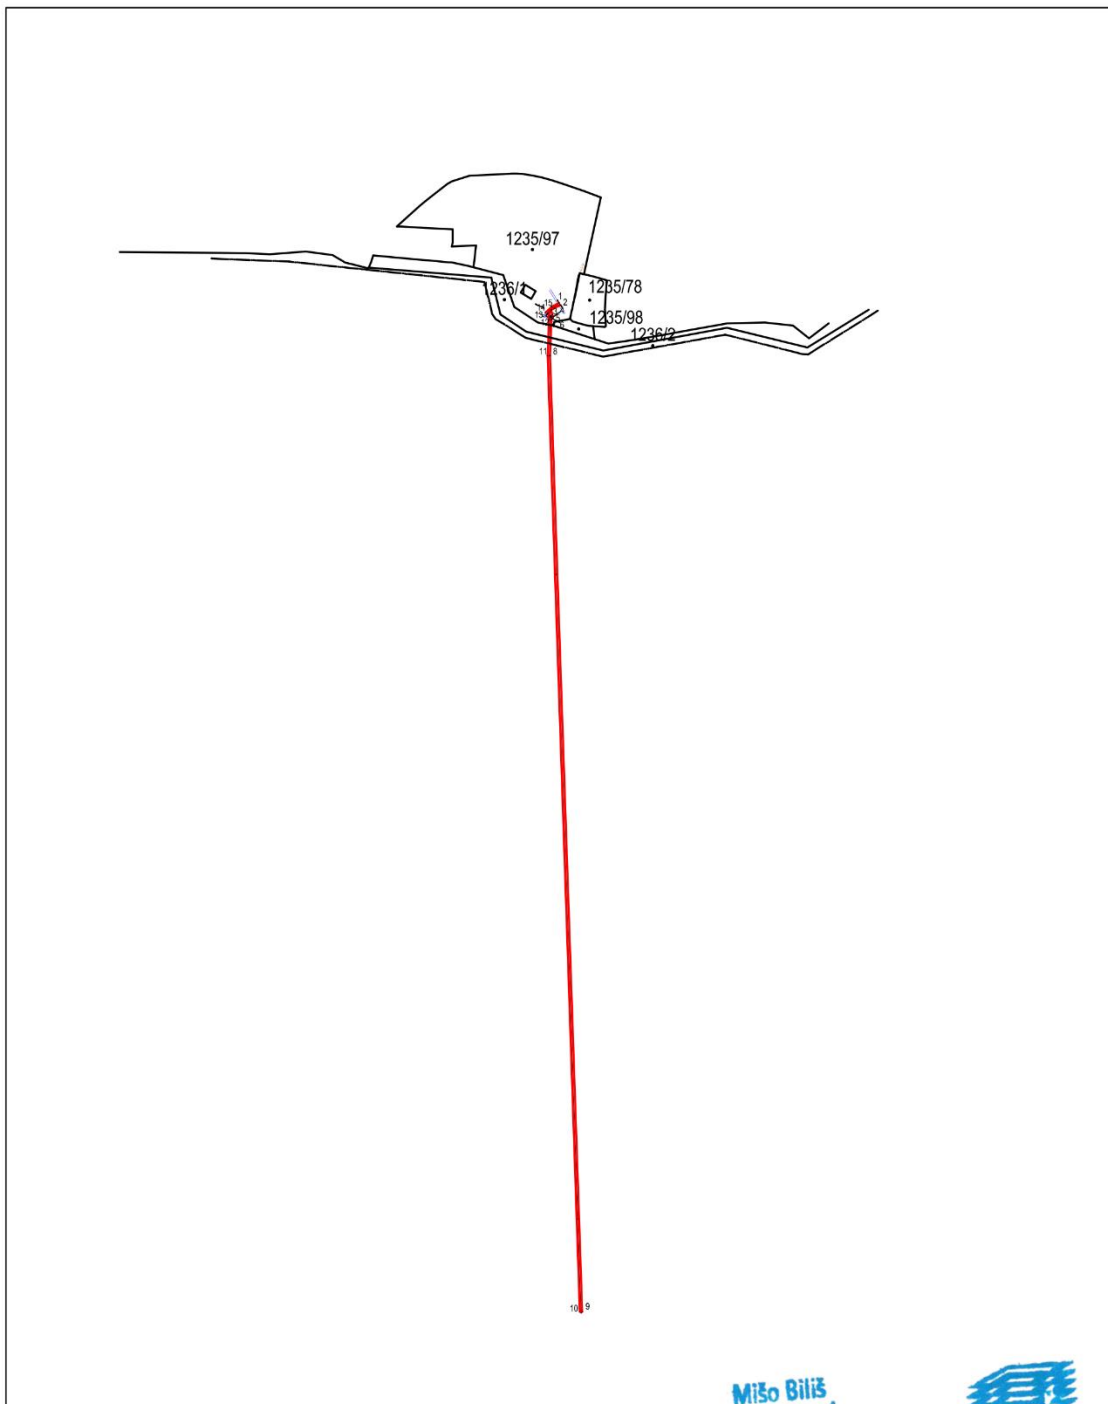

Izradio: Mišo Biliš dipl inž geod  
Korčula, 29. 02. 2024. godine

Mišo Biliš  
dipl. inž. geod.  
Ovlašteni osoba za obavljanje geodetskih poslova  
GEODET KORČULA d.o.o.  
Korčula  
Geo 775  
Mišo Biliš dipl inž geod



## 4.

Na temeljem članka 37. stavak 1., točka 1., 2., i 3., Zakona o pomorskom dobru i morskim lukama ("Narodne novine" br. 83/23), članka 10. Plana upravljanja pomorskim dobrom Općine Orebić za razdoblje 2024.-2028. Općinsko vijeće Općine Orebić na svojoj 21. sjednici održanoj dana 04. ožujka 2024.g. donijelo je sljedeću

### ODLUKU

#### **o donošenju suglasnosti za projekt Izgradnje sustava prikupljanja i transporta otpadnih voda, te zamjenskih i novih vodoopskrbnih cjevovoda na području aglomeracije Orebić**

#### **Članak 1.**

Ovom Odlukom Općinsko vijeće Općine Orebić (u daljnjem tekstu: Davatelj suglasnosti), daje Suglasnost da Vodovod i odvodnja d.o.o. Fiskovićevo 2, 20250 Orebić, OIB:54503377157 (u daljnjem tekstu: Nositelj suglasnosti) pristupi ishođenju dokumentacije te provedbi radova putem odnosnih odredbi Zakona o javnoj nabavi, za projekt uređenja: projekt Izgradnje sustava prikupljanja i transporta otpadnih voda, te zamjenskih i novih vodoopskrbnih cjevovoda na području aglomeracije Orebić u dijelu koji se nalazi u obuhvatu pomorskog dobra.

#### **Članak 2.**

Suglasnost iz članka 1. ove Odluke dodjeljuje se na dijelu čest. zem. 1236/1, 1236/2, 1236/10, 1236/15 K.O. Podgorje, 980/8, 980/3, 980/4, 2842/2, 283/16 KO Orebić, 975 KO Stanković, 4462, 1022/2, 4363/1, 4421/1 KO Viganj, 1755/2, 180, 829/8, 829/11, 1994/3, 1994/4, 1996/4, 2091/11, 2092/2, 2095/9, 2096/2, 2101/2, 2102/2, 2103/3, 2274/2, 2275/2, 2276/2, 2277/2, 2278/2, 2279/2, 2315/2, 2316/3, 2317/8, 2318/2, 2323/2, 2324/2, 2325/3, 2325/4, 2326/2, 2327/2, 2532/11, 2535/4, 2534/19, 2943/1, 2943/2, 2943/3, 2943/4, 2943/5, 3013/12, KO Kučište, na dijelu obale, Općina Orebić na kojima je, sukladno Lokacijskoj dozvoli KLASA:UP/I350-05/22-01/87; URBROJ:2117-23-2/5-23-10 od 19. travnja 2023. pravomoćne 15. svibnja 2023. godine planirana izgradnja sustava prikupljanja i transporta otpadnih voda aglomeracije Orebić

#### **Članak 3.**

Ovom Odlukom utvrđeno je:

- da se ovom Odlukom daje Suglasnost sukladno odredbama Zakona o pomorskom dobru i morskim lukama („Narodne novine“ broj 83/23.)
- da je Planom upravljanja pomorskim dobrom na području Općine Orebić, za razdoblje 2024. do 2028. godina a u svrhu osiguranja pravnog interesa za zahvate u prostoru, predviđeno izdavanje iste te realizacija predmetnih radova sukladno Glavnom projektu Izgradnje sustava prikupljanja i transporta otpadnih voda, te zamjenskih i novih vodoopskrbnih cjevovoda na području aglomeracije Orebić Faza I zajedničke oznake projekta: 502/2019/1-1, Faza II zajedničke oznake projekta: 502/2019/1-2, Faza III zajedničke oznake projekta: 502/2019/1-3.

#### **Članak 4.**

Nositelj suglasnosti je obavezan koristiti pomorsko dobro dodjeljeno ovom Odlukom u skladu s zakonskim i podzakonskim aktima Republike Hrvatske, te u skladu s posebnim uvjetima kojim se uređuje građenje.

Nositelj suglasnosti ne smije umanjiti, ometati ili onemogućiti upotrebu i/ili korištenje pomorskog dobra dodijeljeno ovom Suglasnosti drugim korisnicima u postupanju u skladu s namjenom prostora, te je dužan dodijeljeno pomorsko dobro čuvati i unapređivati.

### **Članak 5.**

Ova Suglasnost može prestati ili se ograničiti njen opseg korištenja ukoliko za vrijeme izgradnje ili korištenja ovog Projekta, nastanu promjene zbog kojih je u javnom interesu potrebno ovu Suglasnost prilagoditi novonastaloj situaciji, npr. da se u svrhu javnog interesa omogući ulaganje u infrastrukturu (polaganje cijevi za vodu ili kanalizaciju, ugradnja instalacija i sl.), određene projektom izrađenim temeljem važeće prostorno-planske dokumentacija.

Davatelj suglasnosti i Nositelj suglasnosti obvezuju se uskladiti predmetno područje s eventualnom promjenom prostorno-planske dokumentacije na način da će po okončanju prostorno-planske dokumentacije, Nositelj suglasnosti posebnim elaboratom prikazati eventualna odstupanja u namjeni površina te ga dostaviti Davatelju suglasnosti na usklađenje Odluke.

Nositelj suglasnosti obvezan je posebice u odnosu na osiguranje i zaštitu okoliša.

### **Članak 6.**

Nositelj suglasnosti dužan je za svaku daljnju gradnju ili rekonstrukciju na području koje je predmet ove Odluke zatražiti suglasnost Davatelja suglasnosti te ishoditi potrebne dozvole sukladno propisima koji uređuju prostorno uređenje i gradnju.

### **Članak 7.**

Na temelju ove Odluke Nositelj suglasnosti obvezan se je pridržavati mjera sigurnosti te voditi osobitu brigu o zaštiti okoliša.

### **Članak 8.**

Nositelj suglasnosti dužan je za svaku drugu eventualnu gradnju ili rekonstrukciju ishoditi suglasnost Davatelja suglasnosti.

### **Članak 9.**

U slučaju da Nositelj suglasnosti postupi protivno odredbama 4., 5., 6., i 7., članka ove Odluke Davatelj suglasnosti može uskratiti ovu Suglasnost, uz obvezu Nositelja suglasnosti na naknadu štete.

### **Članak 10.**

Ovlašćuje se Načelnik Općine Orebić za poduzimanje daljnjih radnji u svrhu provedbe projekta iz članka 1., ove Odluke.

### **Članak 11.**

Ova Odluka stupa na snagu u roku od osam dana od dana objave u "Službenom glasniku Općine Orebić".

KLASA:351-04/24-01/02  
URBROJ:2117-17-1-24-01  
Orebić, 04. ožujka 2024.

Predsjednik Općinskog vijeća  
Mario Vekić, v.r.

---

## 5.

Na temeljem članka 37. stavak 1., točka 1., 2., i 3., Zakona o pomorskom dobru i morskim lukama ("Narodne novine" br. 83/23), članka 10. Plana upravljanja pomorskim dobrom Općine Orebić za razdoblje 2024.-2028., Općinsko vijeće Općine Orebić na svojoj 21. sjednici održanoj dana 04. ožujka 2024.g. donijelo je sljedeću

### ODLUKU

#### **o donošenju suglasnosti za projekt uređenja Ispusta potoka „Trstenik“, na dijelu pomorskog dobra**

##### **Članak 1.**

Ovom Odlukom Općinsko vijeće Općine Orebić (u daljnjem tekstu: Davatelj suglasnosti), daje Suglasnost da Općina Orebić, Obala pomoraca 24, 20250 Orebić (u daljnjem tekstu: Nositelj suglasnosti) pristupi ishodu dokumentacije te provedbi radova putem odnosnih odredbi Zakona o javnoj nabavi, za projekt uređenja: Ispust potoka „Trstenik“ u svrhu uređenja i zaštite odnosno dijela–ispusta, u dijelu koji se nalazi u obuhvatu pomorskog dobra.

##### **Članak 2.**

Suglasnost iz članka 1. ove Odluke dodjeljuje se na dijelu čest. zem. K.O. Trstenik, na dijelu obale u Trstenik, Općina Orebić.

Područje obuhvata suglasnosti obuhvaća dio čestica zemlje 914/1 i 914/14 sve K.O. Trstenik, omeđeno je sljedećim lomnim točkama iskazanim u HTRS-u sustavu:

Bt.	Y	X
1	573410.73	4753424.84
2	573412.94	4753422.21
3	573414.34	4753423.65
4	573414.87	4753423.02
5	573417.97	4753419.33
6	573424.76	4753411.24
7	573425.53	4753411.88
8	573426.81	4753410.35
9	573424.51	4753408.42
10	573420.30	4753404.88
11	573418.00	4753402.96
12	573416.71	4753404.49
13	573417.48	4753405.13
14	573410.48	4753413.47
15	573409.06	4753415.16
16	573410.64	4753416.40
17	573409.41	4753417.85
18	573406.43	4753421.41

Područje obuhvata koncesije označeno je na presliku katastarskog plana M 1:500 koji je sastavni dio ove Odluke.

### Članak 3.

Ovom Odlukom utvrđeno je:

- da se ovom Odlukom daje Suglasnost sukladno odredbama Zakona o pomorskom dobru i morskim lukama („Narodne novine“ broj 83/23.)
- da je predmetnim obuhvatom obuhvaćen dio čestica zemlje 914/1 i 914/14 sve K.O. Trstenik u površini od 189 m<sup>2</sup>.
- da je predmetni dio sastavni dio Projekta broj 19/23, a kojim se unutar obuhvata pomorskog dobra ne planira promjena namjene površina, s obzirom na utvrđeni bujični ispust,
- da je Planom upravljanja pomorskim dobrom na području Općine Orebić, za razdoblje 2024. do 2028. godina a u svrhu osiguranja pravnog interesa za zahvate u prostoru, predviđeno izdavanje iste te realizacija predmetnih radova.

### Članak 4.

Nositelj suglasnosti je obvezan koristiti pomorsko dobro dodjeljeno ovom Odlukom u skladu s zakonskim i podzakonskim aktima Republike Hrvatske, te u skladu s posebnim uvjetima kojim se uređuje građenje. Nositelj suglasnosti ne smije umanjiti, ometati ili onemogućiti upotrebu i/ili korištenje pomorskog dobra dodijeljeno ovom Suglasnosti drugim korisnicima u postupanju u skladu s namjenom prostora, te je dužan dodijeljeno pomorsko dobro čuvati i unapređivati.

### Članak 5.

Ova Suglasnost može prestati ili se ograničiti njen opseg korištenja ukoliko za vrijeme izgradnje ili korištenja ovog Projekta, nastanu promjene zbog kojih je u javnom interesu potrebno ovu Suglasnost prilagoditi novonastaloj situaciji, npr. da se u svrhu javnog interesa omogući ulaganje u infrastrukturu (polaganje cijevi za vodu ili kanalizaciju, ugradnja instalacija i sl.), određene projektom izrađenim temeljem važeće prostorno-planske dokumentacija.

Davatelj suglasnosti i Nositelj suglasnosti obvezuju se uskladiti predmetno područje s eventualnom promjenom prostorno-planske dokumentacije na način da će po okončanju prostorno-planske dokumentacije, Nositelj suglasnosti posebnim elaboratom prikazati eventualna odstupanja u namjeni površina te ga dostaviti Davatelju suglasnosti na usklađenje Odluke.

Nositelj suglasnosti obvezan je posebice u odnosu na osiguranje i zaštitu okoliša.

### Članak 6.

Nositelj suglasnosti dužan je za svaku daljnju gradnju ili rekonstrukciju na području koje je predmet ove Odluke zatražiti suglasnost Davatelja suglasnosti te ishoditi potrebne dozvole sukladno propisima koji uređuju prostorno uređenje i gradnju.

### Članak 7.

Na temelju ove Odluke Nositelj suglasnosti obvezan se je pridržavati mjera sigurnosti te voditi osobitu brigu o zaštiti okoliša.

### Članak 8.

Nositelj suglasnosti dužan je za svaku drugu eventualnu gradnju ili rekonstrukciju ishoditi suglasnost Davatelja suglasnosti.

### Članak 9.

U slučaju da Nositelj suglasnosti postupi protivno odredbama 4., 5., 6., i 7., članka ove Odluke Davatelj suglasnosti može uskratiti ovu Suglasnost, uz obvezu Nositelja suglasnosti na naknadu štete.

### Članak 10.

Ovlašćuje se Načelnik Općine Orebić za poduzimanje daljnjih radnji u svrhu provedbe projekta iz članka 1., ove Odluke.

**Članak 11.**

Ova Odluka stupa na snagu u roku od osam dana od dana objave u "Službenom glasniku Općine Orebić".

KLASA:342-02/24-01/01  
URBROJ:2117-17-1-24-01  
Orebić, 04. ožujka 2024.

Predsjednik Općinskog vijeća  
Mario Vekić, v.r.

# GEODET KORČULA d.o.o.


Cvjetno naselje 45, 20260 Korčula, OIB 87673520053, GSM:091/8830835, e-mail:misobilis@gmail.com



## KOPIJA KATASTARSKOG PLANA

Mjerilo 1:500  
Izvorno mjerilo 1:2880

Katastarska općina: TRSTENIK  
Detaljni list: 4

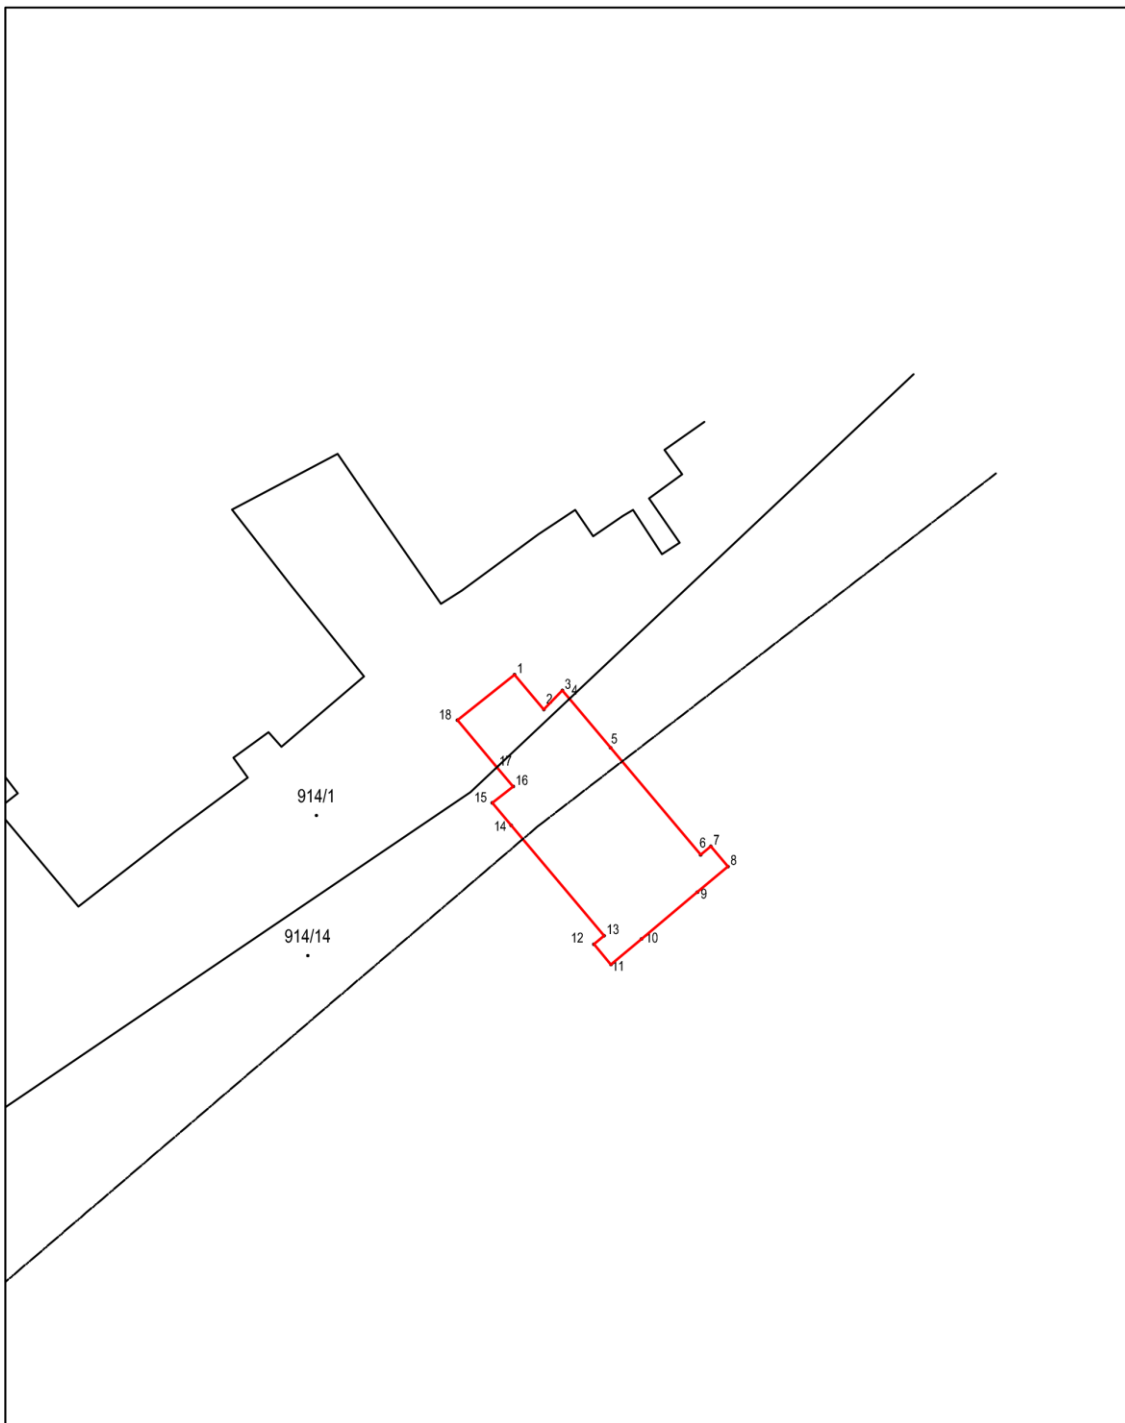

Izradio: Mišo Biliš dipl inž geod  
Korčula, 29. 02. 2024. godine

Odgovorna osoba za obavljanje geodetskih poslova  
Mišo Biliš dipl inž geod  
GEODET KORČULA d.o.o.  
Korčula  
Geo 775