
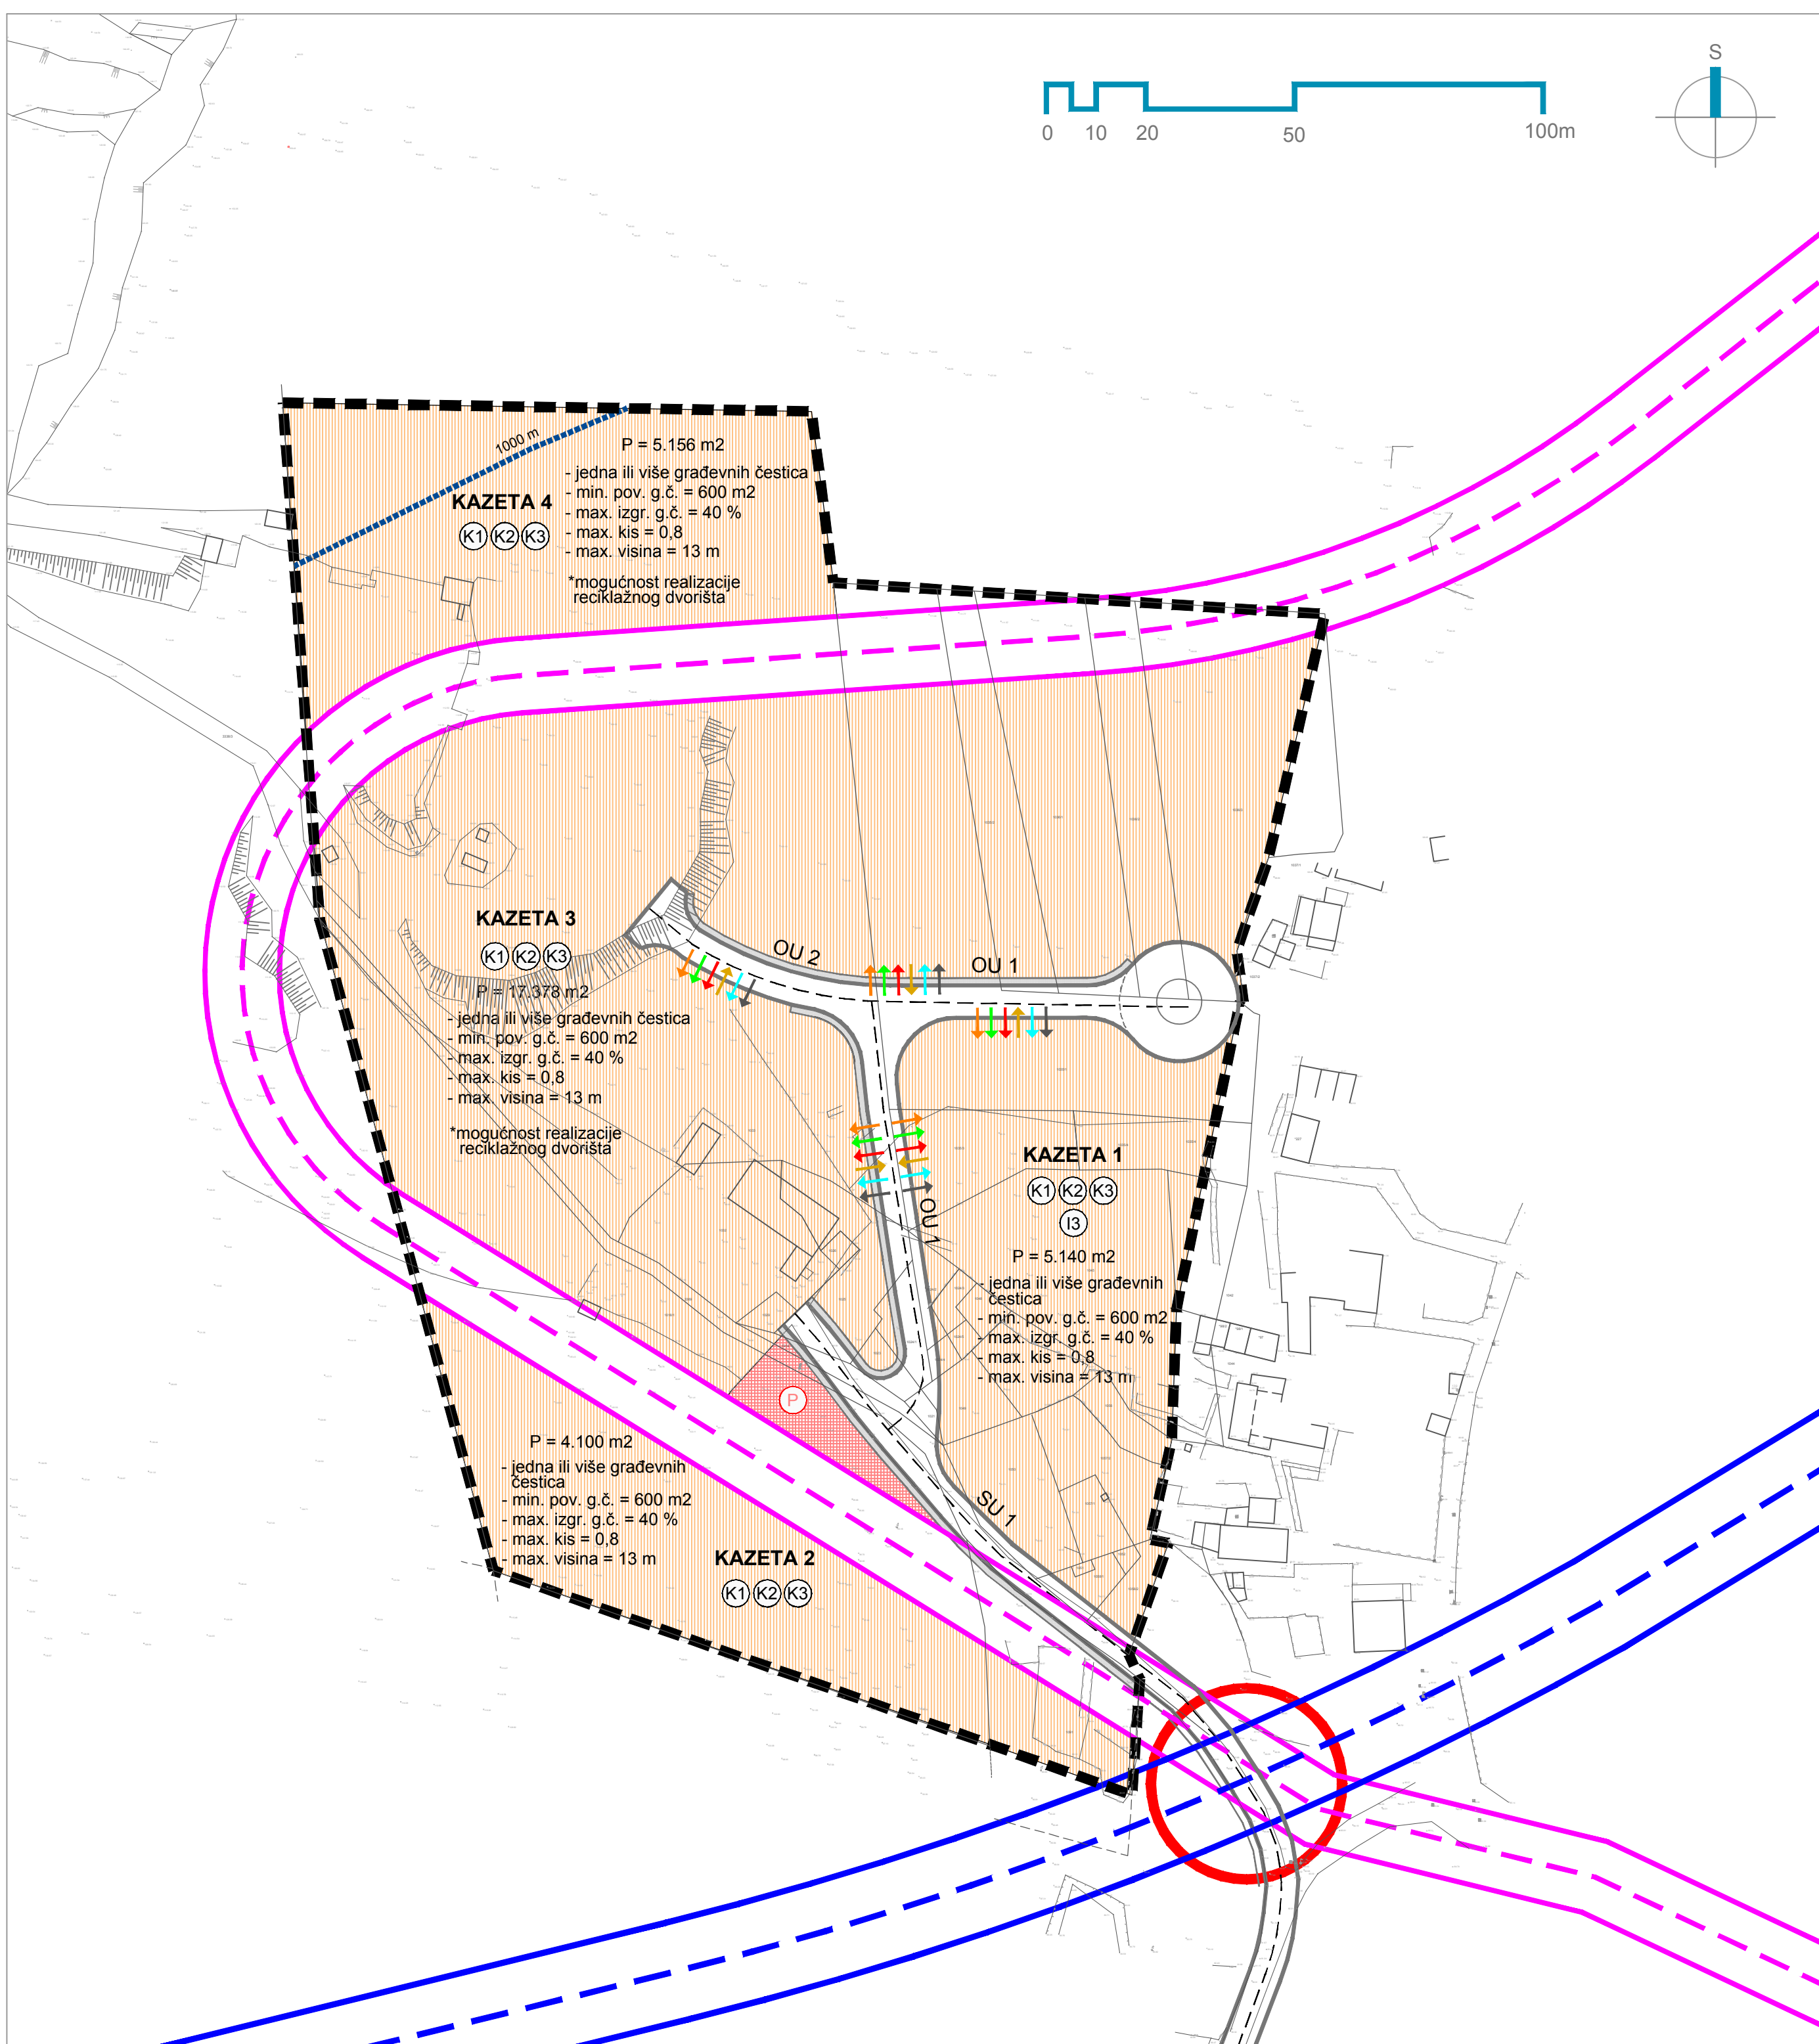


0 10 20 50 100m

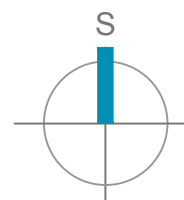

LEGENDA

- GRANICA OBUHVATA URBANISTIČKOG PLANA UREĐENJA
- GRANICA ZOP-a 1000 m

Površine za razvoj i uređenje zone izdvojene namjene izvan naselja - gospodarske zone

Površine gospodarske namjene

- PROIZVODNA
- pretežito prehrambeno - prerađivačka

- POSLOVNA
- pretežito uslužna
- pretežito trgovačka
- komunalno servisna

Javne prometne površine

- KORIDOR PLANIRANE DRŽAVNE CESTE
- KORIDOR PLANIRANE ŽUPANIJSKE CESTE
- JAVNE PROMETNE POVRŠINE kolne, pješačke i kolnopješačke površine
- JAVNE PROMETNE POVRŠINE javna parkirališta
- ZONA UREĐENJA NOVOG RASKRIŽJA

NAČIN PRIKLJUČENJA NA JAVNU POVRŠINU I KOMUNALNU INFRASTRUKTURU

- PRIKLJUČENJE NA PROMETNU POVRŠINU
- VODOOPSKRBA
- ODVODNJA
- ELEKTROOPSKRBA
- PLINOOPSKRBA
- TELEKOMUNIKACIJE

URBANISTIČKI PLAN UREĐENJA GOSPODARSKE ZONE PODVLAŠTICA

Županija		DUBROVAČKO-NERETVANSKA ŽUPANIJA	
Općina/grad		OPĆINA OREBIĆ	
Naziv prostornog plana:		URBANISTIČKI PLANA UREĐENJA GOSPODARSKE ZONE "PODVLAŠTICA"	
Naziv kartografskog prikaza:		NAČIN I UVJETI GRADNJE, Način gradnje	
Broj kartografskog prikaza:	4b.	Mjerilo kartografskog prikaza:	1:1000
Odluka o izradi plana:		Odluka predstavničkog tijela o donošenju plana (službeno glasilo):	
"Službeni glasnik Općine Orebić" 16/13		"Službeni glasnik Općine Orebić" 3/15	
Javna rasprava (datum objave):		Javni uvid održan	
*Službeni glasnik Općine Orebić" 07/14 od 08.08.2014. *Slobodna Dalmacija" od 08.08.2014. Službene mrežne stranice Općine Orebić - http://www.orebic.hr Službene mrežne stranice MGIPU - www.mgipu.hr		od: 18.08.2014. do: 16.09.2014.	
Pečat tijela odgovornog za provođenje javne rasprave:		Odgovorna osoba za provođenje javne rasprave:	
		Ines Vlahović - Cibilić, dipl.iur.	
		(ime, prezime i potpis)	
Suglasnost na plan prema članku 97. Zakona o prostornom uređenju i gradnji (NN 76/07, 38/09, 55/11, 90/11, 50/12), a u svezi s odredbom članka 188. Zakona o prostornom uređenju (NN 153/13) klasa: 350-02/15-13/12 Ur.broj: 531-05-15-3 datum: 03.ožujka 2015.			
Pravna osoba/tijelo koje je izradilo plan:			
URBANISTICA d.o.o. Zagreb, Đorđićeva 5			
Pečat pravne osobe/tijela koje je izradilo plan:		Odgovorna osoba:	
		Jasminka Pilar - Katavić, dipl.ing.arh.	
Odgovorni voditelj izrade nacrta prijedloga plana:			
Ana Putar, dipl.ing.arh.			
Stručni tim u izradi plana:			
Jasminka Pilar - Katavić, dipl.ing.arh.		Julika Bjelobaba, dipl. iur.	
Domagoj Šumanovac, ing.arh.		Aleksandra Anić Vučinić, doc. dr. sc.	
Mladen Kardum, ing. građ.		Nevenka Dolenc, prof. soc.	
Renata Filipović, dipl.ing.građ.			
Pečat predstavničkog tijela:		Predsjednik predstavničkog tijela:	
		Marja Mrgudić	
Istovjetnost ovog prostornog plana s izvornikom ovjerava:		Pečat nadležnog tijela:	
(ime, prezime i potpis)			